

ΕΦΗΜΕΡΙΣ ΤΗΣ ΚΥΒΕΡΝΗΣΕΩΣ
ΤΗΣ ΕΛΛΗΝΙΚΗΣ ΔΗΜΟΚΡΑΤΙΑΣ

ΕΝ ΑΘΗΝΑΙΣ ΤΗ 19 ΝΟΕΜΒΡΙΟΥ 1976 | ΤΕΥΧΟΣ ΤΕΤΑΡΤΟΝ | ΑΡΙΘΜΟΣ ΦΥΛΛΟΥ 386

ΠΕΡΙΕΧΟΜΕΝΑ

ΑΠΑΛΛΟΤΡΙΩΣΕΙΣ

ΑΠΟΦΑΣΕΙΣ

Περὶ ἀναγκαστικῆς ἀπαλλοτριώσεως κτημάτων εἰς τὴν περιοχὴν τοῦ Νομοῦ Μεσσηνίας, πρὸς ἐπέκτασιν τῶν ἐγκαταστάσεων τοῦ προσωπικοῦ τοῦ ἀεροδρομίου Καλαμάτας ... 1

Περὶ ἀναγκαστικῆς ἀπαλλοτριώσεως κτημάτων διὰ τὴν ἵδρυσιν Μετεωρολογικοῦ Σταθμοῦ εἰς νῆσον Λέσβον ... 2

Περὶ ἀνακλήσεως τῆς δυνάμει τῆς ὑπ' ἀριθ. Σ. 11054/6905/27.1.1968 κ.ὁ.ά. (ΦΕΚ 19/1968 τ. Δ') κηρυχθείσης ἀναγκαστικῆς ἀπαλλοτριώσεως δι' ἵδρυσιν ἀντλιοστασίου ὑδρεύσεως Δ.Μ.Α. εἰς περιοχὴν Σχιστὸ Κερατσινίου ... 3

ΠΟΛΕΟΔΟΜΙΑ

ΔΙΑΤΑΓΜΑΤΑ

Περὶ τοπικῆς ἐπεκτάσεως τοῦ ρυμοτομικοῦ σχεδίου Πύργου (Θεσσαλονίκης) δι' ἀνέγερσιν Γυμνασίου ... 4

ΑΠΟΦΑΣΕΙΣ

Περὶ ἀναγνωρίσεως ἀποκεκλεισμένου οἰκοπέδου ἐν Ἄργει Ν. Ἀργολίδος (Ο.Τ. 40) ὡς οἰκοδομησίμου ... 5

Περὶ τροποποιήσεως τοῦ ρυμοτομικοῦ σχεδίου πόλεως Ρεθύμνης μεταξὺ τῶν Ο.Τ. 51 καὶ 62 ... 6

ΑΠΑΛΛΟΤΡΙΩΣΕΙΣ

ΑΠΟΦΑΣΕΙΣ

Ἀριθ. Α. 23131/6459 (1)

Περὶ ἀναγκαστικῆς ἀπαλλοτριώσεως κτημάτων εἰς τὴν περιοχὴν τοῦ Νομοῦ Μεσσηνίας, πρὸς ἐπέκτασιν τῶν ἐγκαταστάσεων τοῦ προσωπικοῦ τοῦ ἀεροδρομίου Καλαμάτας.

ΟΙ ΥΠΟΥΡΓΟΙ
ΕΘΝΙΚΗΣ ΑΜΥΝΗΣ ΚΑΙ ΟΙΚΟΝΟΜΙΚΩΝ

Ἔχοντες ὑπ' ὄψει :

1. Τὰς διατάξεις τοῦ Ν.Δ. 797/71 «περὶ ἀναγκαστικῶν ἀπαλλοτριώσεων» ἐν συνδυασμῷ πρὸς τὰς διατάξεις τοῦ ὑπ' ἀριθ. 139/71 Β.Δ/τος «περὶ τῆς ἁρμοδιότητος τῶν Νομαρχῶν πρὸς κήρυξιν ἀναγκαστικῶν τινων ἀπαλλοτριώσεων».

2. Τὰς διατάξεις τοῦ Νόμου ΓΣΙΣΤ/1907 καὶ τὰς τοιαύτας τοῦ Νόμου 4442/1929 «περὶ κυρώσεως τοῦ ἀπὸ 21 Σεπτεμβρίου 1926 Ν.Δ/τος» περὶ Στρατιωτικῶν καὶ Ναυτικῶν Εἰσφορῶν καὶ Ναυλώσεων» ὡς αὗται ἐτροποποιήθησαν.

4. Τὴν ὑπ' ἀριθ. 462/222/555891/6-8-1976 γνωμοδότησιν τοῦ Ἀρχηγείου Ἀεροπορίας, ἀποφασίζομεν :

Κηρύσσομεν ἀναγκαστικῶς ἀπαλλοτριωτέαν, λόγῳ δημοσίας ὠφελείας, ἤτοι πρὸς ἐπέκτασιν τῶν ἐγκαταστάσεων τοῦ προσωπικοῦ τοῦ ἀεροδρομίου Καλαμάτας ἔκτασιν συνολικοῦ ἐμβαδοῦ 37.000 μ², ὡς αὕτη ἐμφαίνεται ὑπὸ στοιχεῖα Α-Β-Γ-Δ-Ε-Ζ-Η-Θ-Α εἰς τὸ ὑπ' ἀριθ. 4γ.-254 κτηματολογικὸν διάγραμμα καὶ εἰς τὸν ἐπ' αὐτοῦ κτηματολογικὸν πίνακα τῆς Δ/νσεως Σ. Ἔργων τοῦ Ἀρχηγείου Ἀεροπορίας, δεόντως τεθεωρημένον ὑπὸ τοῦ Τμημ/ρχου Τμ. 4. Ἐπ/γοῦ Δ. Δρούβα.

Ἐπὶ τῆς ἀπαλλοτριουμένης ἐκτάσεως προβάλλουσι δικαιώματα κυριότητος οἱ 1) Κοργιὸς Παντελῆς τοῦ Γεωργίου, 2) Κουράκου Βασιλικὴ σύζ. Γεωργίου κ.λπ.

Ἡ ἀπαλλοτρίωσις κηρύσσεται ὑπὲρ καὶ δαπάναις τοῦ Δημοσίου.

Ἡ παροῦσα δημοσιευθήτω διὰ τῆς Ἐφημερίδος τῆς Κυβερνήσεως.

Ἐν Ἀθήναις τῇ 10 Νοεμβρίου 1976

ΟΙ ΥΠΟΥΡΓΟΙ

ΕΘΝΙΚΗΣ ΑΜΥΝΗΣ — ΕΥΑΓΓ. ΑΒΕΡΩΦ - ΤΟΣΙΤΣΑΣ

ΟΙΚΟΝΟΜΙΚΩΝ — ΕΥΑΓΓ. ΔΕΒΛΕΤΟΓΛΟΥ

Ἀριθ. Α. 20551/5681 (2)

Περὶ ἀναγκαστικῆς ἀπαλλοτριώσεως κτημάτων διὰ τὴν ἵδρυσιν Μετεωρολογικοῦ Σταθμοῦ εἰς νῆσον Λέσβον.

ΟΙ ΥΠΟΥΡΓΟΙ
ΕΘΝΙΚΗΣ ΑΜΥΝΗΣ ΚΑΙ ΟΙΚΟΝΟΜΙΚΩΝ

Ἔχοντες ὑπ' ὄψει :

1. Τὰς διατάξεις τοῦ Ν.Δ. 797/71 «περὶ ἀναγκαστικῶν ἀπαλλοτριώσεων» ἐν συνδυασμῷ πρὸς τὰς διατάξεις τοῦ ὑπ' ἀριθ. 139/71 Β.Δ/τος «περὶ τῆς ἁρμοδιότητος τῶν Νομαρχῶν πρὸς κήρυξιν ἀναγκαστικῶν τινων ἀπαλλοτριώσεων».

2. Τὰς διατάξεις τοῦ Νόμου ΓΣΙΣΤ/1907 καὶ τὰς τοιαύτας τοῦ Νόμου 4442/1929 «περὶ κυρώσεως τοῦ ἀπὸ 21 Σεπτεμβρίου 1926 Ν.Δ/τος «περὶ Στρατιωτικῶν καὶ Ναυ-

τικῶν Εἰσφορῶν καὶ Ναυλώσεων» ὡς αὗται ἐτροποποιήθησαν, καὶ

3. Τὴν ὑπ' ἀριθ. 462/139/554310/9-7-75/ΑΑ/Δ.Σ.Ε./4γ γνωμοδότησιν τοῦ 'Αρχηγείου 'Αεροπορίας, ἀποφασίζομεν :

Κηρύσσομεν ἀναγκαστικῶν ἀπαλλοτριωτέαν, λόγῳ ὠφελείας, ἤτοι διὰ τὴν ἵδρυσιν Μετεωρολογικοῦ Σταθμοῦ εἰς τὴν νῆσον Λέσβον, ἔκτασιν συνολικοῦ ἐμβαδοῦ 124 στρεμμάτων ὡς αὕτη ἐμφαίνεται ὑπὸ στοιχεῖα Α-Β-Γ-Δ-Ε-Ζ-Η-Θ-Α εἰς τὸ ὑπ' ἀριθ. 4γ-252/1976 κτηματολογικὸν διάγραμμα καὶ εἰς τὸν ὑπ' ἀριθ. 4γ-253/1976 κτηματολογικὸν πίνακα τῆς Δ/νσεως Στρατιωτικῶν Ἔργων τοῦ 'Αρχηγείου 'Αεροπορίας, δεόντως τεθεωρημένα ὑπὸ τοῦ Τμημ/ρχου Τμ. 2 'Επ/γοῦ Ν. Δρούβα τοῦ 'Αρχηγείου 'Αεροπορίας.

'Επὶ τῆς ἀπαλλοτριουμένης ἐκτάσεως προβάλλουσι δικαιώματα κυριότητος οἱ 1) Γαβριὴλ Εὐστράτιος τοῦ 'Ιωάννου, 2) Σκυριανὸς Εὐάγγελος κ.λπ.

'Η ἀπαλλοτρίωσις κηρύσσεται ὑπὲρ καὶ δαπάναις τοῦ Δημοσίου.

'Η παροῦσα δημοσιευθήτω διὰ τῆς 'Εφημερίδος τῆς Κυβερνήσεως.

'Εν 'Αθήναις τῇ 10 Νοεμβρίου 1976

ΟΙ ΥΠΟΥΡΓΟΙ

ΕΘΝΙΚΗΣ ΑΜΥΝΗΣ — ΟΙΚΟΝΟΜΙΚΩΝ

ΕΥΑΓΓ. ΑΒΕΡΩΦ - ΤΟΣΙΤΣΑΣ — ΕΥΑΓΓ. ΔΕΒΛΕΤΟΓΛΟΥ

'Αριθ. Π. 7783/5602 Ν. 8994 (3)

Περὶ ἀνακλήσεως τῆς δυνάμει τῆς ὑπ' ἀριθ. Σ.11054/6905 27-1-68 κ.ὑ.ά. (ΦΕΚ. 19/68 τ. Δ) κηρυχθείσης ἀναγκαστικῆς ἀπαλλοτριώσεως δι' ἵδρυσιν ἀντλιοστασίου ὑδρεύσεως Δ.Μ.Α. εἰς περιοχὴν Σχιστὸ Κερατσινίου.

ΟΙ ΥΠΟΥΡΓΟΙ
ΟΙΚΟΝΟΜΙΚΩΝ ΚΑΙ ΕΘΝΙΚΗΣ ΑΜΥΝΗΣ

Ἔχοντες ὑπ' ὄψει :

1. Τὰς διατάξεις τοῦ ἄρθρου 2α τοῦ κωδικοποιηθέντος Α.Ν. 1731/39 «περὶ ἀναγκαστικῶν ἀπαλλοτριώσεων».

2. Τὴν κηρυχθεῖσαν δυνάμει τῆς ὑπ' ἀριθ. Σ. 11054/6905/27-1-68 ὑπουργικῆς ἀποφάσεως (ΦΕΚ 19/68 τ.Δ.) ἀναγκαστικὴν ἀπαλλοτρίωσιν δι' ἵδρυσιν ἀντλιοστασίου ὑδρεύσεως Δ.Μ.Α. εἰς περιοχὴν Σχιστὸ Κερατσινίου νομοτύπως συντελεσθεῖσαν.

3. Τὴν ὑπ' ἀριθ. Π. 1033/653/2-2-76 ἀπόφασιν τοῦ 'Υπουργοῦ τῶν Οἰκονομικῶν «περὶ καθορισμοῦ ἐπιστρεπτέας ἀποζημιώσεως εἰς τὸ Ταμεῖον 'Εθνικῆς 'Αμύνης διὰ τὴν ἀνάκλησιν τῆς ἀπαλλοτριώσεως.

4. Τὴν ὑπ' ἀριθ. 862335/6-5-76 ἀπόδειξιν τῆς Τραπέζης τῆς 'Ελλάδος ἐκ δραχμῶν τριάκοντα πέντε χιλιάδων (35.000).

5. Τὸ ὑπ' ἀριθ. Φ. 913.3/22/117/8003/13-9-73 ἔγγραφον τοῦ Τ.Ε.Θ.Α., ἀποφασίζομεν :

'Ανακαλοῦμεν τὴν κηρυχθεῖσαν δυνάμει τῆς ὑπ' ἀριθ. Σ. 11054/6905/27-1-68 κοινῆς ἀποφάσεως ἡμῶν (ΦΕΚ 19/68 τ.Δ.) ἀναγκαστικὴν ἀπαλλοτρίωσιν, δι' ἵδρυσιν ἀντλιοστασίου εἰς περιοχὴν Σχιστὸ Κερατσινίου, ὡς μὴ ἀναγκαιοῦσαν δι' ὃν ἀπηλλοτριώθη σκοπόν.

'Η παροῦσα δημοσιευθήτω διὰ τῆς 'Εφημερίδος τῆς Κυβερνήσεως.

'Εν 'Αθήναις τῇ 10 Νοεμβρίου 1976

ΟΙ ΥΠΟΥΡΓΟΙ

ΕΘΝΙΚΗΣ ΑΜΥΝΗΣ — ΟΙΚΟΝΟΜΙΚΩΝ

ΕΥΑΓΓ. ΑΒΕΡΩΦ - ΤΟΣΙΤΣΑΣ — ΕΥΑΓΓ. ΔΕΒΛΕΤΟΓΛΟΥ

ΠΟΛΕΟΔΟΜΙΑ

ΔΙΑΤΑΓΜΑΤΑ

(4)

Περὶ τοπικῆς ἐπεκτάσεως τοῦ ρυμοτομικοῦ σχεδίου Πύργου (Θεσσαλονίκης) δι' ἀνέγερσιν Γυμνασίου.

Ο ΠΡΟΕΔΡΟΣ
ΤΗΣ ΕΛΛΗΝΙΚΗΣ ΔΗΜΟΚΡΑΤΙΑΣ

Ἔχοντες ὑπ' ὄψει τὰς διατάξεις τοῦ ἀπὸ 17 'Ιουλίου 1923 Ν. Δ/τος «περὶ σχεδίων πόλεων κλπ.», ὡς μεταγενεστέρως ἐτροποποιήθησαν καὶ συνεπληρώθησαν καὶ εἰδικώτερον τῶν ἄρθρων 3,29 καὶ 70 αὐτοῦ, τὴν ὑπ' ἀριθ. 119/75 πρᾶξιν τοῦ Κοινοτικοῦ Συμβουλίου Πύργου, ὡς καὶ τὴν ὑπ' ἀριθ. 931/1976 γνωμοδότησιν τοῦ Συμβουλίου Δημοσίων Ἔργων (Τμῆμα Μελετῶν), προτάσει τοῦ 'Ημετέρου ἐπὶ τῶν Δημοσίων Ἔργων 'Υπουργοῦ, ἀπεφασίσαμεν καὶ διατάσσομεν:

Ἄρθρον μόνον.

'Εγκρίνεται ἡ τοπικὴ ἐπέκτασις τοῦ ρυμοτομικοῦ σχεδίου τῆς Κοινότητος Πύργου (Θεσσαλονίκης) διὰ τοῦ χαρακτηρισμοῦ χώρου δι' ἀνέγερσιν Γυμνασίου, ὡς ἐμφαίνεται εἰς τὸ ὑπὸ τοῦ Προϊσταμένου τῆς 'Υπηρεσίας Οἰκισμοῦ τεθεωρημένον διὰ τῆς ὑπ' ἀριθ. Ε. 34750/1976 πράξεως αὐτοῦ σχετικὸν πρωτότυπον διάγραμμα ὑπὸ κλίμακα 1:1000, οὗτινος συνοπτικὸν ἀντίτυπον δημοσιεύεται μετὰ τοῦ παρόντος.

Εἰς τὸν αὐτὸν ἐπὶ τῶν Δημοσίων Ἔργων 'Υπουργόν, ἀνατίθεμεν τὴν δημοσίευσιν καὶ ἐκτέλεσιν τοῦ παρόντος Διατάγματος.


'Εν 'Αθήναις τῇ 22 'Οκτωβρίου 1976

Ο ΠΡΟΕΔΡΟΣ ΤΗΣ ΔΗΜΟΚΡΑΤΙΑΣ

ΚΩΝΣΤΑΝΤΙΝΟΣ Δ. ΤΣΑΤΣΟΣ

Ο ΥΠΟΥΡΓΟΣ ΔΗΜΟΣΙΩΝ ΕΡΓΩΝ

ΧΡΙΣΤΟΦΟΡΟΣ ΣΤΡΑΤΟΣ

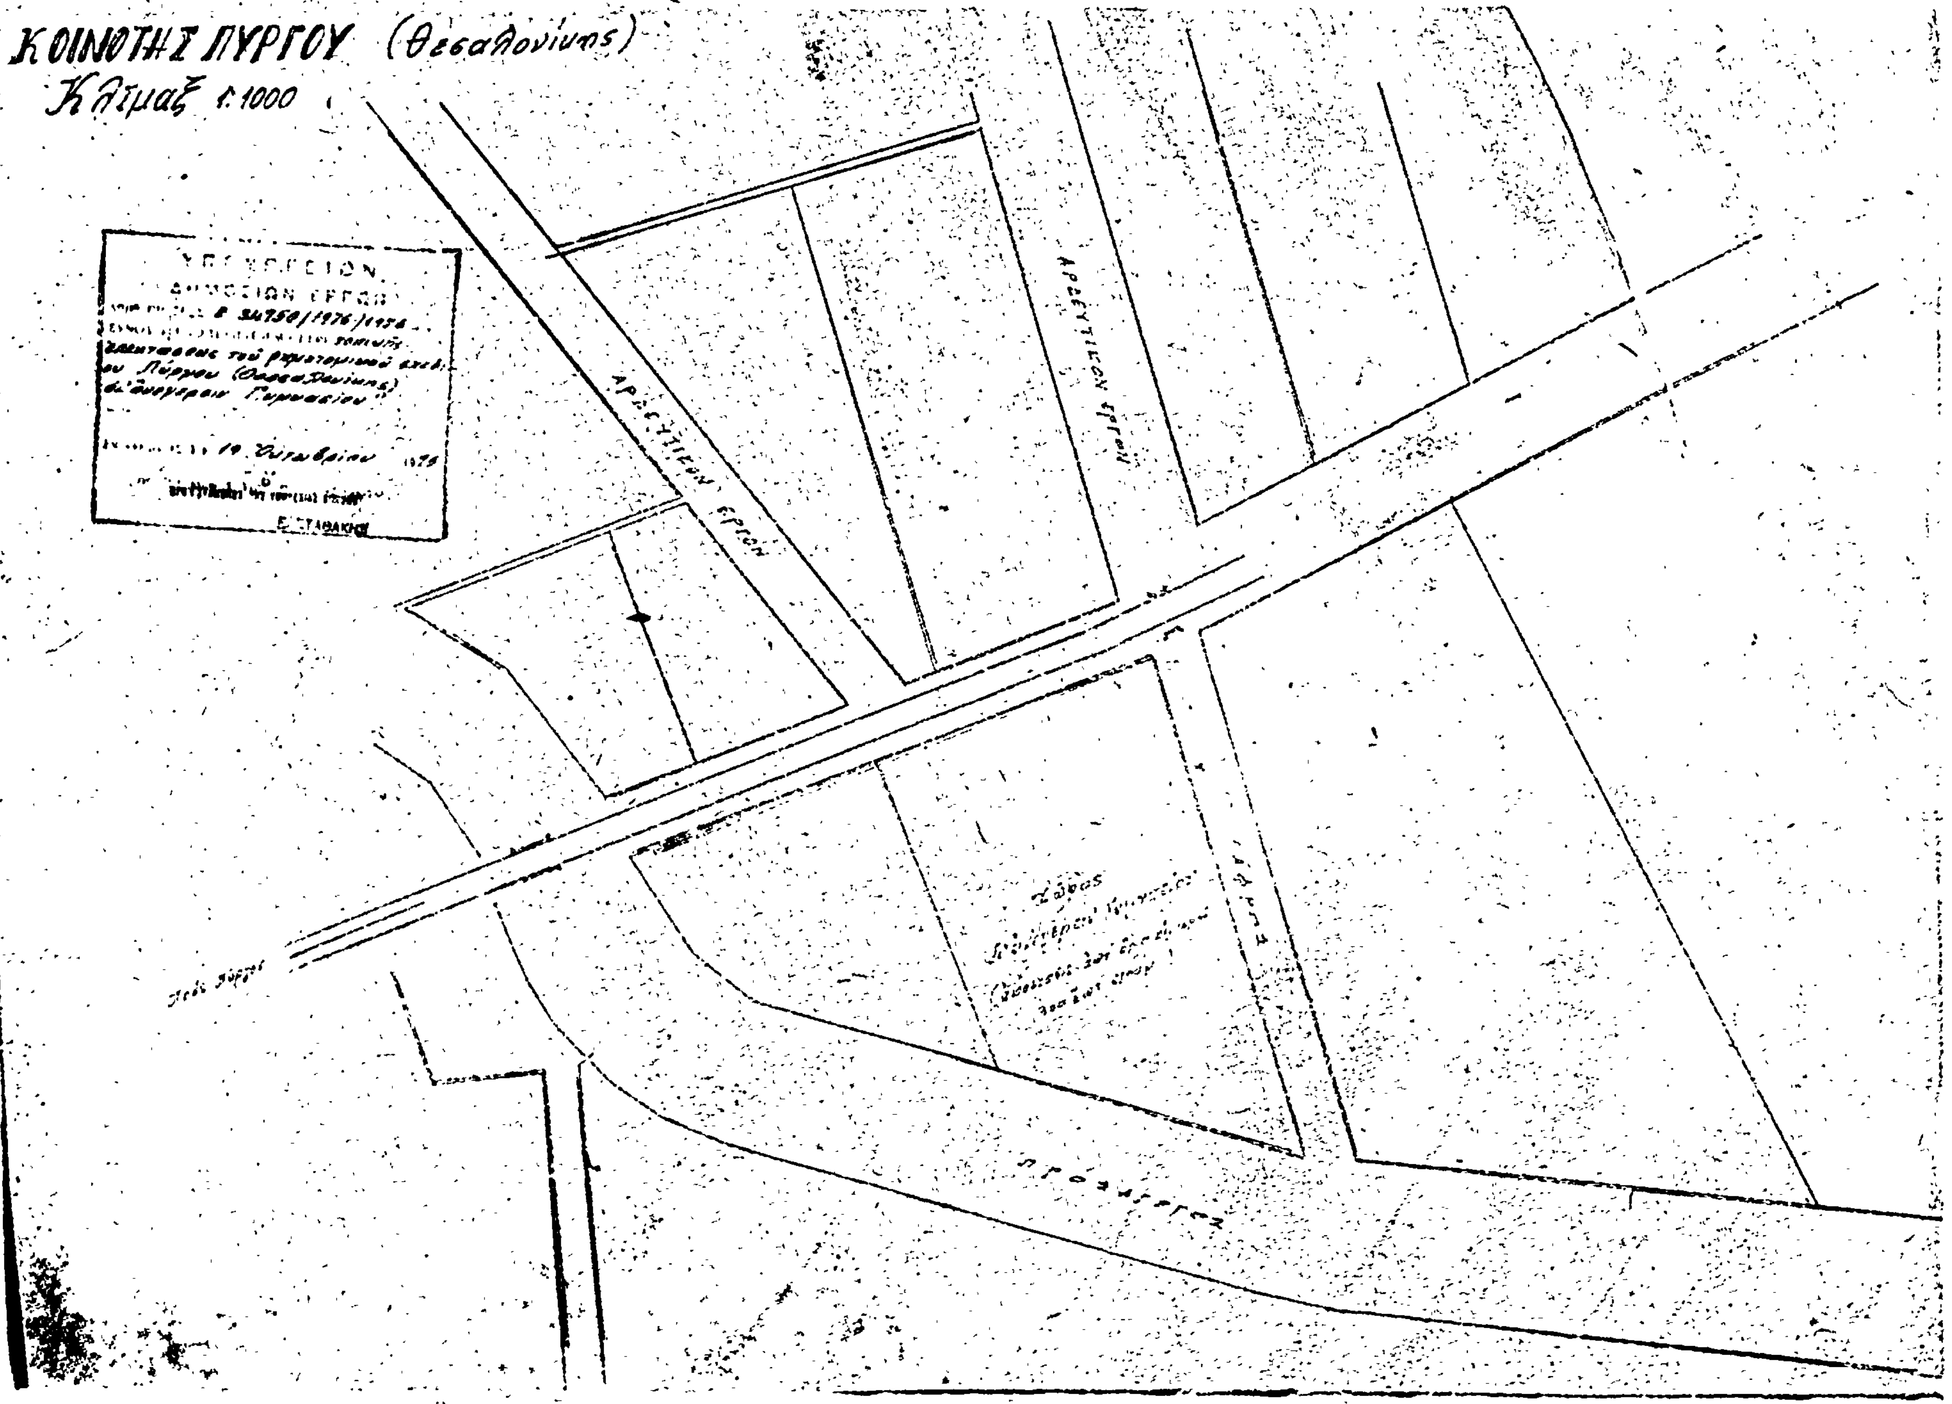
ΚΟΙΝΟΤΗΣ ΠΥΡΓΟΥ (Θεσσαλονίκης)
Κλίμαξ 1:1000
ΥΠΟΥΡΓΕΙΟΝ
ΔΗΜΟΣΙΩΝ ΕΡΓΩΝ
ΑΡΔΕΥΤΙΚΟΝ ΕΡΓΟΝ
ΑΡΔΕΥΤΙΚΟΝ ΕΡΓΟΝ
Ε. ΣΤΑΘΑΚΗΣ

ΑΠΟΦΑΣΕΙΣ

Ἀριθ. Ο. 8242 (5)

Περὶ ἀναγνωρίσεως ἀποκεκλεισμένου οἰκοπέδου ἐν Ἄργει Ν. Ἀργολίδος (Ο.Τ. 40) ὡς οἰκοδομησίμου.

Ο ΝΟΜΑΡΧΗΣ ΑΡΓΟΛΙΔΟΣ

Ἔχοντες ὑπ' ὄψει:

1. Τὰς διατάξεις:

α) Τῆς παρ. 5 τῶν ἐνοποιηθέντων ἄρθρων 43.44.45 τοῦ ἀπὸ 17.7.1923 Ν. Δ/τος «περὶ σχεδίων πόλεων, κωμῶν καὶ συνοικισμῶν τοῦ Κράτους καὶ οἰκοδομῆς αὐτῶν».

β) Τοῦ ὑπ' ἀριθ. 8/1973 Ν. Δ/τος «περὶ Γενικοῦ Οἰκοδομικοῦ Κανονισμοῦ», ὡς ἐτροποποιήθη διὰ τοῦ ὑπ' ἀριθ. 205/74 ὁμοίου.

γ) Τοῦ ὑπ' ἀριθ. 712/1970 Β. Δ/τος ὡς ἐτροποποιήθη καὶ συνεπληρώθη διὰ τῶν ὑπ' ἀριθ. 677/1971 καὶ 198/71 ὁμοίων.

2. Τὰς ὑπ' ἀριθ. Ε. 22115/25.8.1975 «περὶ ἀναγνωρίσεως ὡς οἰκοδομησίμων οἰκοπέδων ἀποκεκλεισμένων ὑπὸ τῶν ὁδῶν τοῦ ρυμοτομικοῦ σχεδίου» καὶ Ε. 10283/15.5.1976 «περὶ δομήσεως οἰκοπέδου ἀναγνωρισθέντος ὡς οἰκοδομησίμου», διαταγὰς τῆς Ὑπηρεσίας Οἰκισμοῦ τοῦ Υ.Δ.Ε.

3. Τὴν ἀπὸ 9.1.1976 αἴτησιν τῆς Μαρίας Ἀθ. Νάση καὶ Εὐανθίας Γ. Ἀθανασοπούλου «περὶ ἀναγνωρίσεως τοῦ ἐν Ἄργει, Ο.Τ. 40, ἀποκεκλεισμένου οἰκοπέδου ὡς οἰκοδομησίμου».

4. Τὸ ἀπὸ 9.1.1976 τοπογραφικὸν διάγραμμα τῆς περιοχῆς συνταχθὲν ὑπὸ τοῦ Πολιτικοῦ Μηχανικοῦ Νικολάου Ζαφείρη.

5. Τὰς ὑπ' ἀριθ. 261/10.5.1976 καὶ 262/10.5.1976 ἐνόρκους βεβαιώσεις, ἐνώπιον τοῦ Εἰρηνοδικείου Ἄργους, περὶ τοῦ χρόνου ὑπάρξεως τοῦ οἰκοπέδου, ἀποφασίζομεν:

Ἀναγνωρίζομεν ὡς οἰκοδομήσιμον τὸ ἐν Ἄργει καὶ ἐντὸς τοῦ Ο.Τ. 40 κείμενον οἰκόπεδον Μαρίας Νάση καὶ Εὐανθίας Ἀθανασοπούλου, ὡς οἰκοδομήσιμον ὑπὸ τοὺς κάτωθι ὅρους:

I. Μέγιστον ποσοστὸν καλύψεως 70%.

II. Ἀπόστασις οἰκοδομῆς ἀπὸ πέριξ ὁρίων οἰκοπέδου Δ= 2.5+0.05 Η

III. Μέγιστον ὕψος οἰκοδομῆς δύο (2) ὄροφοι καὶ 3.30 Χ 2+1=7.60 μ.

Ἡ ἰσχὺς τῆς παρούσης ἄρχεται ἀπὸ τῆς δημοσιεύσεως διὰ τῆς Κυβερνήσεως.

Ἐν Ναυπλίῳ τῇ 26 Ὀκτωβρίου 1976

Ὁ νομάρχης
Κ. ΚΟΓΚΑΣ

Χαρακτηρισμα προυπαρχ... πόλεως Άργους απομεμονωμένου οικοπέδου ως άρτιου και οικοδομησίμου

07 40

1:500

Οικόπεδον ΑΒΓΔΑ Ευανθίας
Αθανασοπούλου και Μαρία Αθ
Νάση εν Άργει εκτός του σχ.
Αρ. 07 προυπάρχει απομονωμένου
Άργος 9/1/197

ΝΙΚΟΛΑΟΣ ... ΖΑΦΕΙΡΗΣ
ΠΟΛΙΤΙΚΟΣ ΜΗΧΑΝΙΚΟΣ

Ἀριθ. 55659 (6)

Περὶ τροποποιήσεως τοῦ ρυμοτομικοῦ σχεδίου πόλεως Ρεθύμνης μεταξὺ τῶν Ο.Τ. 51 καὶ 62.

Ο ΝΟΜΑΡΧΗΣ ΡΕΘΥΜΝΗΣ

Ἔχοντες ὑπ' ὄψει:

1) Τὰς διατάξεις τοῦ ἀπὸ 17.7.1923 Ν. Δ/τος «περὶ σχεδίων πόλεων κλπ.» ὡς μεταγενεστέρως ἐτροποποιήθησαν καὶ συνεπληρώθησαν καὶ εἰδικώτερον τῶν ἄρθρων 3, 9 καὶ 70 αὐτοῦ.

2) Τὴν ὑπ' ἀριθ. 25/76 ἀπόφασιν τοῦ Δημοτικοῦ Συμβουλίου Ρεθύμνης, ὑπὲρ τῆς ἐν θέματι τροποποιήσεως.

3) Τὴν ἀπὸ 20.9.1976 εἰσήγησιν τῆς Δ/νσεως Τεχνικῶν Ὑπηρεσιῶν Ν. Ρεθύμνης πρὸς τὸ Περιφερειακὸν Συμβούλιον Δημ. Ἔργων Ν. Ρεθύμνης ὑπὲρ τῆς ἐν θέματι τροποποιήσεως.

4) Τὴν εἰς τὸ ὑπ' ἀριθ. 12/29.9.76 πρακτικὸν τοῦ Περιφερειακοῦ Συμβουλίου Δημ. Ἔργων Ν. Ρεθύμνης (πρᾶξις 15η) ὁμόφωνον γνωμοδότησιν ὑπὲρ τῆς μειώσεως τοῦ πλάτους τῆς ὑπὸ τοῦ σχεδίου πόλεως προβλεπομένης ἀνωνύμου ὁδοῦ μεταξὺ τῶν Ο.Τ. 51 καὶ 62 ἀπὸ 20.00 μ. εἰς 15.00 μ. διὰ παραλλήλου μετατοπίσεως κατὰ 5.00 μ. τῆς ρυμοτομικῆς καὶ οἰκοδομικῆς γραμμῆς τοῦ Ο.Τ. 62 πρὸς ἀνατολὰς αὐτοῦ.

5) Τὸν Α.Ν. 3200/55 «περὶ παροχῆς εἰς τὸν Ὑπουργὸν Β. Ἑλλάδος καὶ τοὺς Νομάρχας ἁρμοδιότητος ἐπὶ θεμάτων ἐγκρίσεως, ἐπεκτάσεως ἢ τροποποιήσεως σχεδίων πόλεων καὶ κωμῶν» ὡς οὗτος ἐτροποποιήθη διὰ τοῦ ὑπ' ἀριθ. 1018/71 Δ/τος «περὶ τροποποιήσεως καὶ συμπληρώσεως τοῦ Α.Ν. 314/1968».

6) Τὸν Α.Ν. 3200/55 «περὶ Διοικητικῆς ἀποκεντρώσεως».

7) Τὸ ἀπὸ 1/9.3.1948 Δ/γμα «περὶ ἀναθεωρήσεως τοῦ σχεδίου πόλεως Ρεθύμνης».

8) Τὸ ἀπὸ 20/27.1.1948 Β. Δ/γμα «περὶ καθορισμοῦ τῶν ἐλαχίστων ὁρίων ἐμβαδοῦ καὶ διαστάσεων, ἀποφασίζομεν:

Ὑπὲρ τῆς τροποποιήσεως τοῦ σχεδίου πόλεως Ρεθύμνης διὰ μειώσεως τοῦ πλάτους ἀνωνύμου ὁδοῦ μεταξὺ τῶν Ο.Τ. 51 καὶ 62 ἀπὸ 20.00 μ. εἰς 15.00 μ. διὰ παραλλήλου μετατοπίσεως κατὰ 5.00 μ. τῆς ρυμοτομικῆς καὶ οἰκοδομικῆς γραμμῆς τοῦ Ο.Τ. 62 πρὸς ἀνατολὰς αὐτοῦ.

Ἡ παροῦσα δημοσιευθήτω διὰ τῆς Ἐφημερίδος τῆς Κυβερνήσεως.


Ἐν Ρεθύμνῳ τῇ 3 Νοεμβρίου 1976

Ὁ Νομάρχης
ΑΘΑΝ. ΣΠΥΡΟΠΟΥΛΟΣ


ΤΟΠΟΓΡΑΦΙΚΟΝ ΔΙΑΓΡΑΜΜΑ ΣΥΝΟΔΕΥΟΝ
ΤΗΝ ΑΙΤΗΣΙΝ ΑΔΗΛ. ΣΤΑΓΑΚΗ & ΚΑΤΘ. ΖΑΡΙΔΑΚΗ
ΠΕΡΙ ΤΡΟΠΟΠΟΙΗΣΕΩΣ ΣΧΕΔΙΟΥ ΠΟΛΕΩΣ ΡΕΘΥΜΝΟΥ
ΡΕΘΥΜΝΟΝ ΦΕΒΡΟΥΑΡΙΟΣ 1976
Ο Συντάξας



ΝΙΚΟΛΑΟΣ ΘΕΟΔ. ΝΙΠΗΣ
ΔΙΠΛΩΜΑΤΟΥΧΟΣ ΠΟΛΙΤΙΚΟΣ ΜΗΧΑΝΙΚΟΣ

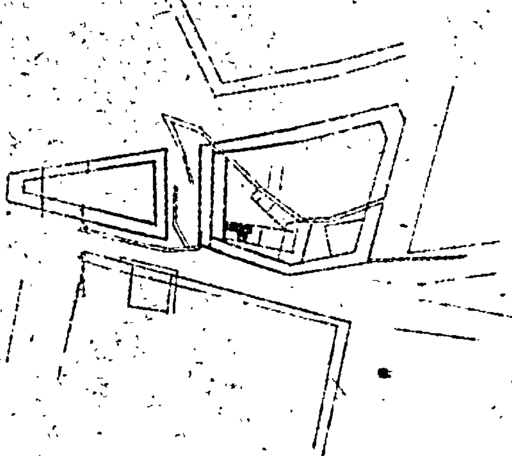



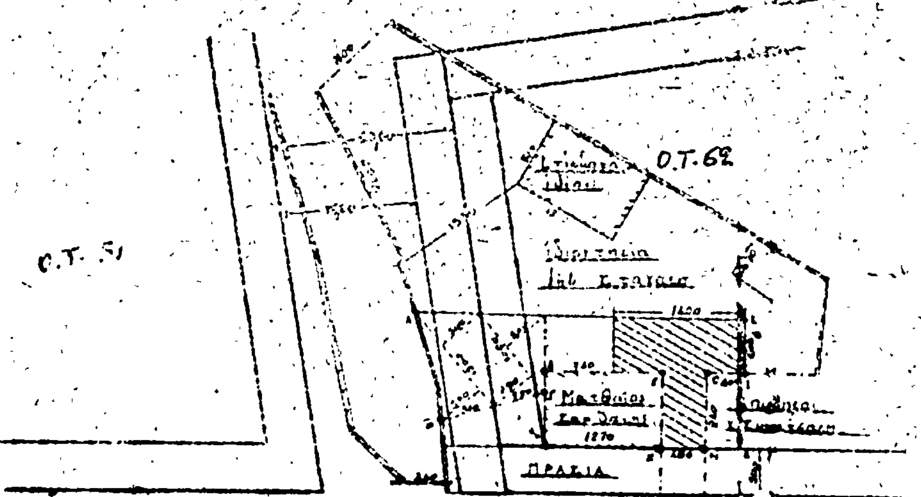



Βεβαιούται το γνήσιον της υπογραφής ... του Πολιτικού Μηχανικού ...
Ρέθυμνον τη 5-5-76
Ο Δήμαρχος Ρεθύμνης

Η ΥΠΗΡΕΣΙΑ ΤΟΥ ΕΘΝΙΚΟΥ ΤΥΠΟΓΡΑΦΕΙΟΥ

ΓΝΩΣΤΟΠΟΙΕΙ ΟΤΙ·

Ἡ ἐτησία συνδρομὴ τῆς Ἐφημερίδος τῆς Κυβερνήσεως ἡ τιμὴ τῶν τμηματικῶς πωλουμένων φύλλων αὐτῆς καὶ τὰ τέλη δημοσιεύσεως ἐν τῇ Ἐφημερίδι τῆς Κυβερνήσεως, καθωρίσθησαν ἀπὸ 1ης Ἰανουαρίου 1974 ὡς κάτωθι:

Α. ΕΤΗΣΙΑΙ ΣΥΝΔΡΟΜΑΙ

1. Διὰ τὸ Τεῦχος Α'	Δραχ.	600
2 » » » Β	»	700
3 » » » Γ	»	500
[illegible] » » » Δ	»	1.000
[illegible] » » Πράξεις Νομικῶν Προσώπων Δ.Δ κ.λ.π.	»	500
6. » » Παράρτημα	»	300
7. » » Δελτίον Ἀνωνύμων Ἑταιρειῶν κ.λ.π.	»	3.000
8. » » Δελτίον Ἐμπορικῆς καὶ Βιομηχανικῆς Ἰδιοκτησίας	»	200
9. Δι' ἅπαντα τὰ τεύχη τὸ Παράρτημα καὶ τὰ Δελτία	»	6.000

Οἱ Δῆμοι καὶ αἱ Κοινότητες τοῦ Κράτους καταβάλλουσι τὸ ἥμισυ τῶν ἀνωτέρω συνδρομῶν.

Ὑπὲρ τοῦ Ταμείου Ἀλληλοβοηθείας Προσωπικοῦ τοῦ Ἐθνικοῦ Τυπογραφείου (ΤΑΠΕΤ) ἀναλογοῦν τὰ ἑξῆς ποσά:

1. Διὰ τὸ Τεῦχος Α'	Δραχ.	[illegible]0
2 » » » Β'	»	35
3 » » » Γ'	»	25
4 » » » Δ'		50
5 » » » Πράξεις Νομικῶν Προσώπων Δημ. Δικαίου κ.λ.π.	»	25
6. » » Παράρτημα		15
7 » » Δελτίον Ἀνωνύμων Ἑταιρειῶν		150
8. » » Δελτίον Ἐμπ. καὶ Βιομ. Ἰδιοκτησίας		[illegible]0
9. Δι' ἅπαντα τὰ τεύχη		[illegible]00

Β' ΤΙΜΗ ΦΥΛΛΩΝ

Ἕκαστον φύλλον μέχρις 8 σελίδων τιμᾶται δραχ. 3, ἀπὸ 9 ἕως 40 σελ. δραχ. 8, ἀπὸ 41 ἕως 80 σελ. δραχ. 15 ἀπὸ 81 σελ. καὶ ἄνω ἡ τιμὴ πωλήσεως ἑκάστου φύλλου προσαυξάνεται κατὰ δραχ. 15 ἀνὰ 80 σελίδας.

Γ. ΤΕΛΗ ΔΗΜΟΣΙΕΥΣΕΩΝ

Ι. Εἰς τὸ Δελτίον Ἀνωνύμων Ἑταιρειῶν καὶ Ἑταιρειῶν Περιωρισμένης Εὐθύνης:

Α'. Δημοσιεύματα Ἀνωνύμων Ἑταιρειῶν

1. Τῶν δικαστικῶν πράξεων	Δραχ.	400
2. Τῶν καταστατικῶν Ἀνωνύμων Ἑταιρειῶν	»	10.000
3. Τῶν τροποποιήσεων τῶν καταστατικῶν τῶν Ἀνωνύμων Ἑταιρειῶν	»	2.000
4. Τῶν ἀνακοινώσεων καὶ προσκλήσεων εἰς γενικὰς συνελεύσεις τῶν κατὰ τὸ ἄρθρον 32 τοῦ Ν 3221/2[illegible] γνωστοποιήσεων τῶν ἀνακοινώσεων τῶν προβλεπομένων ὑπὸ τοῦ ἄρθρου 59 παρ. 3 τοῦ Ν.Δ 400/70 περὶ Ἀλλοδαπῶν Ἀσφαλιστικῶν Ἑταιρειῶν, ὡς καὶ τῶν ἀποφάσεων τοῦ Διοικητικοῦ Συμβουλίου τοῦ ΕΛΤΑ τῶν ἀφορωσῶν εἰς προσωρινὰς διατάξεις	»	1.000
5. Τῶν ἀνακοινώσεων τῶν ὑπὸ διάλυσιν Ἀνωνύμων Ἑταιρειῶν κατὰ τὸ Β.Δ. 20/5/1939	»	200
6. Τῶν Ισολογισμῶν τῶν Ἀνωνύμων Ἑταιρειῶν	»	4.000
7. Τῶν συνοπτικῶν μηνιαίων καταστάσεων τῶν Τραπεζικῶν Ἑταιρειῶν		1.000
8. Τῶν ἀποφάσεων περὶ ἐγκρίσεως τιμολογίων τῶν Ἀσφαλιστικῶν Ἑταιρειῶν		600
9 Τῶν ὑπουργικῶν ἀποφάσεων περὶ παροχῆς ἀδείας ἐπεκτάσεως τῶν ἐργασιῶν Ἀσφαλιστικῶν Ἑταιρειῶν, τῶν ἐκθέσεων περιουσιακῶν στοιχείων Ἀνωνύμων Ἑταιρειῶν ἐν γένει, ὡς καὶ τῶν ἀποφάσεων τοῦ Δ.Σ τοῦ ΕΛΤΑ δι' ὧν ἐγκρίνονται καὶ δημοσιεύονται ὁ κανονισμὸ αὐτοῦ.	»	4.000
10. Τῶν ἀποφάσεων περὶ παροχῆς πληρεξουσιότητος πρὸς ἀντιπροσώπευσιν ἐν Ἑλλάδι ἀλλοδαπῶν Ἑταιρειῶν, ὡς καὶ τῶν ἀποφάσεων περὶ μεταβιβάσεως τοῦ χαρτοφυλακίου Ἀσφαλιστικῶν Ἑταιρειῶν κατὰ τὸ ἄρθρον 59 παρ. 1 τοῦ Ν.Δ 400/70		2.000
11. Τῶν ἀποφάσεων περὶ συγχωνεύσεως Ἀνωνύμων Ἑταιρειῶν		10.000
12. Τῶν ἀποφάσεων τῆς Ἐπιτροπῆς τοῦ Χρηματιστηρίου περὶ εἰσαγωγῆς χρεωγράφων εἰς τὸ Χρηματιστήριον πρὸς διαπραγμάτευσιν, συμφώνως πρὸς τὰς διατάξεις τοῦ ἄρθρου 2 παρ. 3 Α.Ν. 148/67	Δραχ.	[illegible].000
13. Τῶν ἀποφάσεων τῆς Ἐπιτροπῆς κεφαλαιαγορᾶς περὶ διαγραφῆς χρεωγράφων ἐκ τοῦ Χρηματιστηρίου, συμφώνως πρὸς τὰς διατάξεις τοῦ ἄρθρου 2 παρ. 4 Α.Ν. 148/1967		[illegible]000

Β'. Δημοσιεύματα Ἑταιρειῶν Περιωρισμένης Εὐθύνης

1. Τῶν καταστατικῶν	Δραχ.	[illegible]000
2. Τῶν τροποποιήσεων τῶν καταστατικῶν		400
3. Τῶν ἀνακοινώσεων καὶ προσκλήσεων		200
4. Τῶν ἰσολογισμῶν		[illegible].000
5. Τῶν ἐκθέσεων ἐκτιμήσεως περιουσιακῶν στοιχείων		[illegible].000

Γ'. Δημοσιεύματα Ἀλληλασφαλιστικῶν Συνεταιρισμῶν – Ἀλληλασφαλιστικῶν Ταμείων καὶ Φιλανθρωπικῶν Σωματείων

1. Τῶν ὑπουργικῶν ἀποφάσεων περὶ χορηγήσεως ἀδείας λειτουργίας Ἀλληλασφαλιστικῶν Συνεταιρισμῶν - Ἀλληλασφαλιστικῶν Ταμείων		[illegible].000
2. Τῶν Ἰσολογισμῶν τῶν ὡς ἄνω Συνεταιρισμῶν Ταμείων καὶ Σωματείων		[illegible].000

ΙΙ Εἰς τὸ Τέταρτον τεῦχος, τῶν δικαστικῶν πράξεων, προσκλήσεων καὶ λοιπῶν δημοσιεύσεων		[illegible]00

Ὑπὲρ τοῦ Ταμείου Ἀλληλοβοηθείας Προσωπικοῦ Ἐθνικοῦ Τυπογραφείου (ΤΑΠΕΤ) καταβλητέον ποσοστὸν ἐπὶ τῶν τελῶν δημοσιεύσεων ἐν τῷ Δελτίῳ Ἀνωνύμων Ἑταιρειῶν καὶ Ἑταιρειῶν Περιωρισμένης Εὐθύνης ἐν γένει ὡρίσθη εἰς 5%.

Δ. ΚΑΤΑΒΟΛΗ ΣΥΝΔΡΟΜΩΝ ΤΕΛΩΝ ΔΗΜΟΣΙΕΥΣΕΩΝ ΚΑΙ ΠΟΣΟΣΤΩΝ Τ.Α.Π.Ε.Τ.

1. Αἱ συνδρομαὶ τοῦ ἐσωτερικοῦ καὶ τὰ τέλη δημοσιεύσεων προκαταβάλλονται εἰς τὰ Δημόσια Ταμεῖα ἔναντι ἀποδεικτικοῦ εἰσπράξεως, ὅπερ μερίμνῃ τοῦ ἐνδιαφερομένου, ἀποστέλλεται εἰς τὴν Ὑπηρεσίαν τοῦ Ἐθνικοῦ Τυπογραφείου.

2. Αἱ συνδρομαὶ τοῦ ἐξωτερικοῦ δύνανται ν' ἀποστέλλωνται καὶ εἰς ἀνάλογον συνάλλαγμα δι' ἐπιταγῆς ἐπ' ὀνόματι τοῦ Διευθυντοῦ τοῦ Ἐθνικοῦ Τυπογραφείου

3. Ἡ καταβολὴ τοῦ ὑπὲρ τοῦ Τ.Α.Π.Ε.Τ. ποσοστοῦ ἐπὶ τῶν ἀνωτέρω συνδρομῶν καὶ τελῶν δημοσιεύσεων ἐνεργεῖται ἐν Ἀθήναις μὲν εἰς τὸ Ταμεῖον τοῦ ΤΑΠΕΤ (Κατάστημα Ἐθνικοῦ Τυπογραφείου), ἐν ταῖς λοιπαῖς δὲ πόλεσι τοῦ Κράτους εἰς τὰ Δημόσια Ταμεῖα, ὅπου ἀποδίδεται εἰς τὸ ΤΑΠΕΤ, συμφώνως πρὸς τὰ ὁριζόμενα διὰ τῶν ὑπ' ἀριθ. 192378/3639 τοῦ ἔτους 1947 (RONEO 185) καὶ 178048/5321/31.7.65 (RONEO 139) ἐγκυκλίων διαταγῶν τοῦ Γενικοῦ Λογιστηρίου τοῦ Κράτους. Ἐπὶ συνδρομῶν ἐξωτερικοῦ ἀποστελλομένων δι' ἐπιταγῶν, συναποστέλλεται διὰ τῶν ἐπιταγῶν καὶ τὸ ὑπὲρ τοῦ ΤΑΠΕΤ ποσοστόν.

Ο ΓΕΝΙΚΟΣ ΔΙΕΥΘΥΝΤΗΣ

ΣΕΡΑΦΕΙΜ ΤΡΙΑΝΤΑΦΥΛΛΟΥ

ΕΚ ΤΟΥ ΕΘΝΙΚΟΥ ΤΥΠΟΓΡΑΦΕΙΟΥ